

IACOBUS / 2026

IACOBUS / 2026

DOCENTES TALLER IACOBUS / ETSAC

JUAN PRIETO

/ Coordinador MUA

CRISTÓBAL CRESPO

/ PROYECTOS (coordinador IACOBUS)

EMILIO RODRÍGUEZ

/ PROYECTOS

JESÚS CONDE

/ URBANISMO

LUZ PAZ

/ COMPOSICIÓN

ALFONSO SALGADO

/ CONSTRUCCIÓN

ENRIQUE ANTELO

/ CONSTRUCCIÓN

PATRICIA LIÑARES

/ INSTALACIONES

PEPE VÁZQUEZ

/ ESTRUCTURAS



IACOBUS / 2026



IACOBUS / 2026

DOCENTES TALLER IACOBUS / ETSAC

JUAN PRIETO / Coordinador MUA

CRISTÓBAL CRESPO / PROYECTOS (coordinador IACOBUS)
EMILIO RODRÍGUEZ / PROYECTOS
JESÚS CONDE / URBANISMO
LUZ PAZ / COMPOSICIÓN
ALFONSO SALGADO / CONSTRUCCIÓN
ENRIQUE ANTELO / CONSTRUCCIÓN
PATRICIA LIÑARES / INSTALACIONES
PEPE VÁZQUEZ / ESTRUCTURAS

DOCENTES IACOBUS INTERNATIONAL WORKSHOP / ETSAC / ENSACF / OTH / NUACA / ULIEGE

FELIPE PEÑA / ETSAC
CRISTÓBAL CRESPO / ETSAC
JUAN PRIETO / ETSAC
EMILIO RODRÍGUEZ / ETSAC
YVON COTTIER / ENSACF
LOUIS DINECHIN / ENSACF
MATHILDE LAVENOU / ENSACF
ANNE BEER / OTH
AREV SAMUELYAN / NUACA
EMMA HARUTUNYAN / NUACA
CLAUDINE HOUBART / ULIEGE
MARINA FRISENNA / ULIEGE
FRANÇOIS GENA / ULIEGE





IACOBUS / 2026



PLANS DE CLERMONT-FERRAND ET DE ROYAT.



SAINT-ETIENNE-ROUYAT

























Taillerie de Royat

Centro de investigación, diseño y creación
Royat-Chamelières, Francia

La edición nº 31 del programa IACOBUS propone la intervención sobre la Taillerie de Royat, una industria vinculada a la actividad termal de Royat, en la comuna de Chamalières, muy próxima a Clermont-Ferrand.

El actual edificio, del arquitecto Jean Guillot, data de 1899 y albergaba los talleres, oficinas, tienda y vivienda del director de la factoría. La Taillerie se instaló en el lugar de dos molinos sobre el río Tiretaine, utilizando las ruedas hidráulicas para accionar las muelas de arenisca roja que servían para desbastar las piedras.

La Taillerie de Royat fue creada por Joseph Demarty, ingeniero y mineralogista. En 1900, se convirtió en la Sociedad Anónima de Piedras Preciosas de Auvernia. Demarty eligió Royat, donde grandes fortunas de todo el mundo acudían a la estación termal. En los tiempos de su máximo esplendor, la taillerie tenía sucursales en Cannes, Biarritz y París. La taillerie de Royat ofrecía en sus tiendas joyas y objetos de uso elaborados con piedras finas como la amatista o la fluorita procedentes de Auvernia, así como ópalo, jade o ágata, entre otras.

Desde su clausura en 2004, la taillerie permanece congelada en el tiempo: las máquinas y herramientas se conservan en los talleres y sobre los bancos de trabajo.

El proyecto de TFM contempla la rehabilitación de la fábrica para crear un espacio de investigación, diseño y creación en torno a la mineralogía y la talla de la piedra, así como la musealización de las instalaciones existentes, en perfecto estado de conservación.



Taillerie de Royat

Centro de investigación, diseño y creación
Royat-Chameliens, Francia

Programa

El proyecto de TFM contempla la rehabilitación de la fábrica para crear un espacio oficinas y talleres destinados a la investigación, diseño y creación en torno a la mineralogía y la talla de la piedra, así como la musealización de las instalaciones existentes.

El edificio original cuenta con unos 2.000 metros cuadrados y deberá plantearse una extensión de unos 500 metros como máximo, así como la planificación y proyecto de los espacios exteriores de acceso al complejo y jardín.

Vestibulo, recepción y punto de información (80 m²)

Museo de la Taillerie de Royat (800 m²)

Centro de investigación, diseño y creación (1.200 m²)

Administración (120 m²)

Restaurante (180 m²)

Comunicaciones y servicios (200 m²)

Instalaciones (250 m²)

Espacios exteriores de aparcamiento, acceso al complejo y jardín.



Taillerie de Royat

Centro de investigación, diseño y creación
Royat-Chameliens, Francia

Cronograma Iacobus

28.01.2026 Inicio de la docencia


09.03 - 13.03 Taller Internacional Iacobus, Clermont-Ferrand

28.05.2026 Jurado internacional Iacobus

Cronograma TFM

Pendiente calendario curso académico



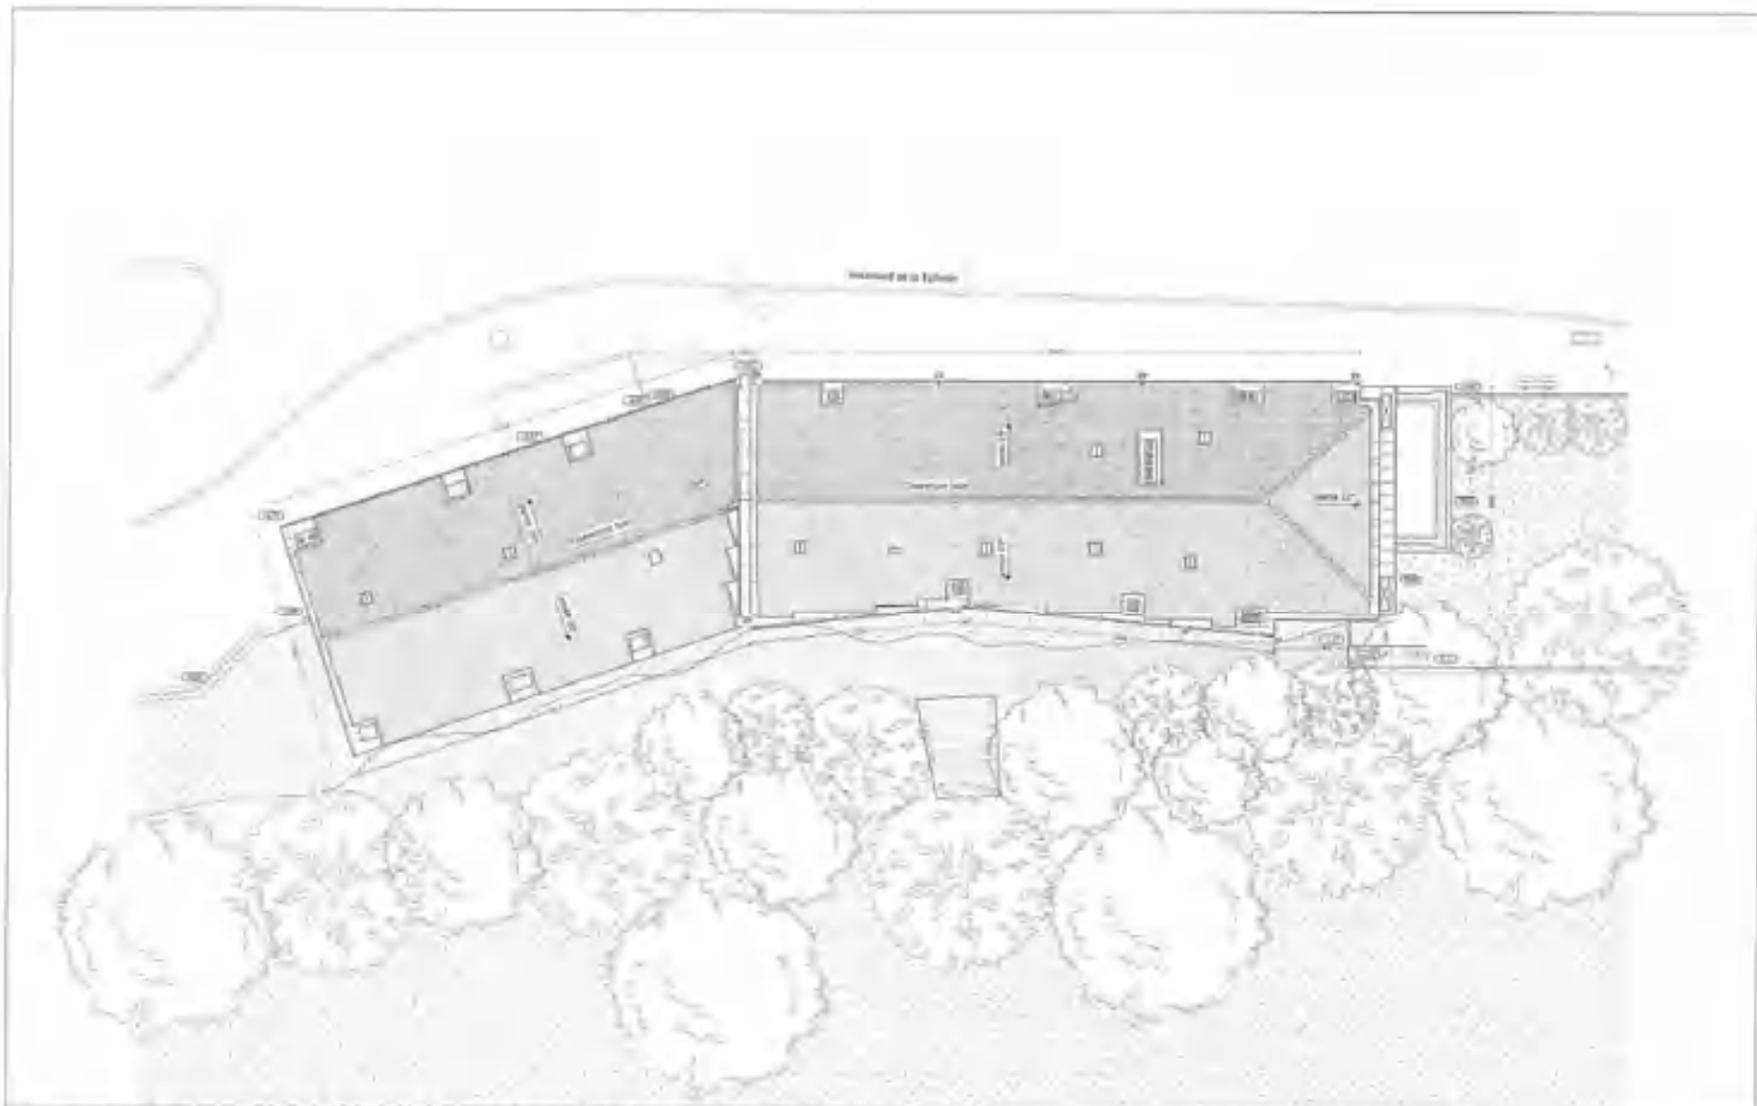

MAÎTRE D'ŒUVRE
A.C.A. Architectes & Associés
 Architectes-Conseillers et Aménageurs
 41 avenue Albert Einstein - 63100 Clermont-Ferrand
 Téléphone : 04 71 98 22 99 - Télécopie : 04 71 98 24 44
 www.aca-architectes.com

MAÎTRE D'OUVRAGE
Mairie de ROYAT
 166 Boulevard Fimriessy
 63130 ROYAT

01 plan de masse des lieux et l'habitat des travaux

1/2000


0 2 4 8 16m

DATE	DESIGNATEUR	PROJ.	TITRE	ÉCHELLE	PLANCHES	COMPTES
EDL	1	1	ROYAT	1/2000	4	104

Étude préalable sur la Taillerie de Royat - Inscrit M.H.

ÉTAT DES LIEUX

Plan de masse

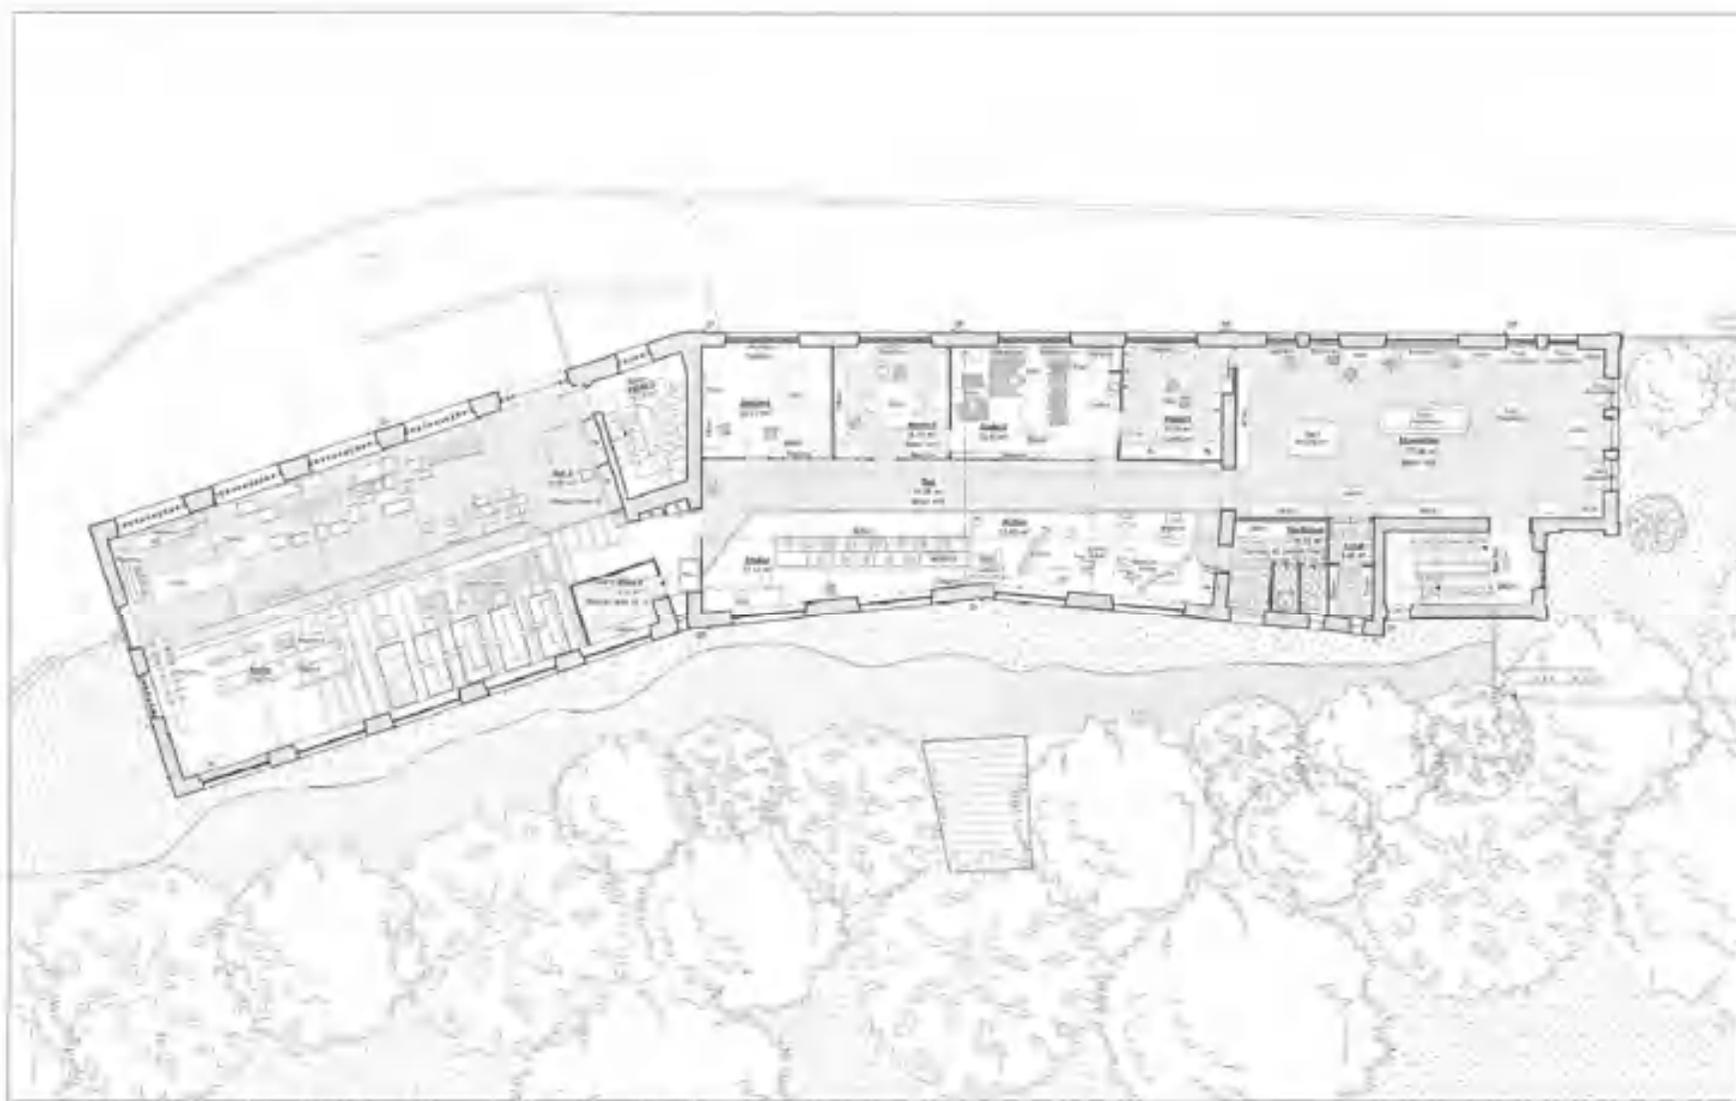

BATAIS & BATAIS
A.C.A. Architectes & Associés
 Architecture Conserve et Aménagement
 45 avenue Albert Einstein 43000 Clermont-Ferrand
 Téléphone : 04 71 91 51 51 - Télécopie : 04 71 91 51 44
 aca@batas-arc.fr / www.batas-aca.fr


MAIRIE DE ROYAT
Mairie de ROYAT
 40 Boulevard Garriou
 63130 ROYAT


Éch. 1/100	0	1	2	3	4	5	6	7	8	9	10
Éch. 1/100	0	1	2	3	4	5	6	7	8	9	10
EDL	1	1	200L	1000L	10	100					

Etude préalable sur la Tallerie de Royat - Inscrit M.H.
ETAT DES LIEUX
 Plan R+2 mobilier

12

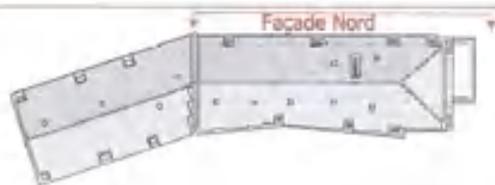

Plan de repérage des façades
Plan de toiture 1/500



MAÎTRE D'ŒUVRE
A.C.A. Architectes & Associés
Architecture Conservation et Aménagement
11 avenue Albert Einstein 63001 Clermont Ferrand
Téléphone: 04 77 86 50 50 - Télécopie: 04 77 86 51 14
eace@aca2c-architectes.com

MAÎTRE D'ŒUVRE
Mairie de ROYAT
46 Boulevard Barriou
63130 ROYAT


Etude préalable sur la Taillerie de ROYAT - Inscrit M.H.

Éch. 1/100	0	1	2	3	4	5m
EDL	1	1	2016	2016	55	104


ETAT DES LIEUX

Façade Nord

30



Plan de repérage des façades
Plan de toiture 1/500

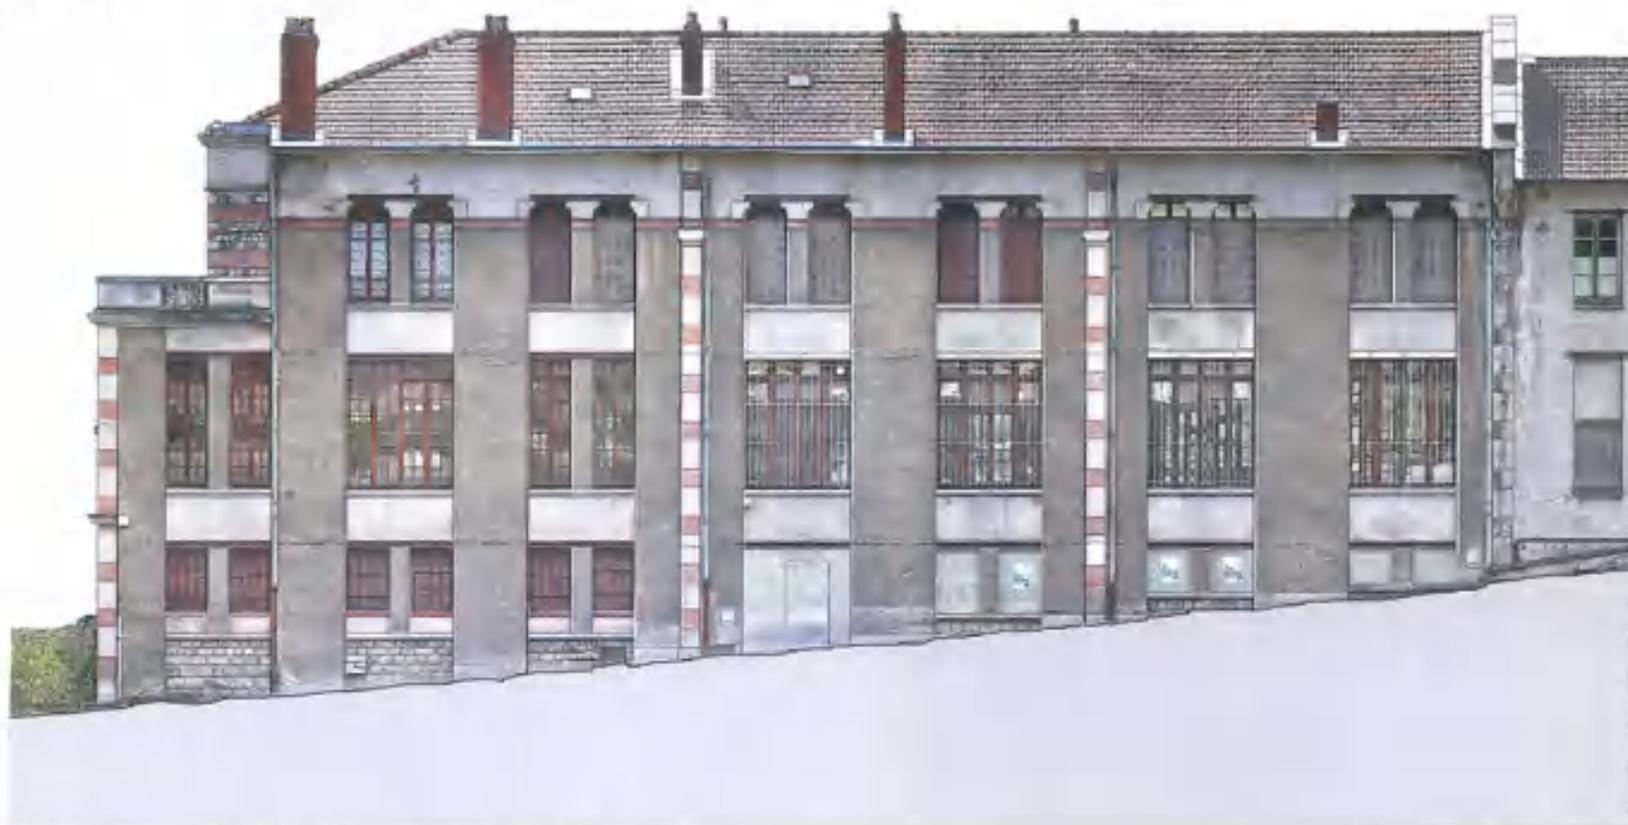

MAÎTRE D'ŒUVRE
A.C.A. Architectes & Associés
Architecture Conservation et Aménagement
41 avenue Albert Dalbert 63001 Clermont-Ferrand
Téléphone 34 73 98 50 93 - Télécopie 34 73 98 54 44
eac@aca-architectes.com

MAÎTRE D'OUVRAGE
Mairie de ROYAT
46 Boulevard Barriou
63130 ROYAT

Copie non contractuelle à l'usage des clients

Etude préalable sur la Taillerie de Royat - Inscrit M.H.

ech. : 1/100 0 1 2 3 4 m

ETAT DES LIEUX

| PROJ. |
|-------|-------|-------|-------|-------|-------|-------|
| EDL | 1 | 1 | DETA | ASSO | 56 | HM |

Façade Nord - Insertion photogrammétrique

31

PIERRES FINES

D'AUVERGNE



IACOBUS / 2026



The Stadtlagerhaus Regensburg: A story starting with its construction 1909 and undergoing many changes until today, some quite unexpected. Iacobus+ 2018 has opened a new chapter in the existence of the Stadtlagerhaus, to be continued with persistence and creativity.





IACOBUS+ Culture, Heritage and Integration

IACOBUS+ //
An academic
project funded
by Erasmus+

2018:
Stadtlägerhaus
Regensburg (D)

2019: Colegiata
Sta. María la Real
do Sar (ES)

2020: San

IACOBUS+ // An academic project of Erasmus+



Co-funded by the
Erasmus+ Programme
of the European Union

Categorías

- Event
- Exhibition
- Iacobus+
- Workshop
- Jacobus
- Jury
- PTT Regensburg
- Stadtlägerhaus Regensburg
- UDC A Coruña
- Workshop

lacobus | Revue bilingüe et plurilingüe

← → ↻ 📄 🌐 🏠

📄 🌐 🏠

Iacobus

Revista bilingüe y Plurilingüe
LA REVUE BILINGUE ET PLURILINGUE


Actualidad Ediciones Escuelas participantes Hemeroteca

Nov 13

IACOBUS XXème Anniversaire

Libro electrónico / Livre électronique / Elektronisches Buch



IACOBUS / 2026